

'sa Hajduka

ε
m3
m2
21
23
26a
26b
26c


Bobrecka

Bobrecka

ch. Det.

ch. asf.

ch. asf.

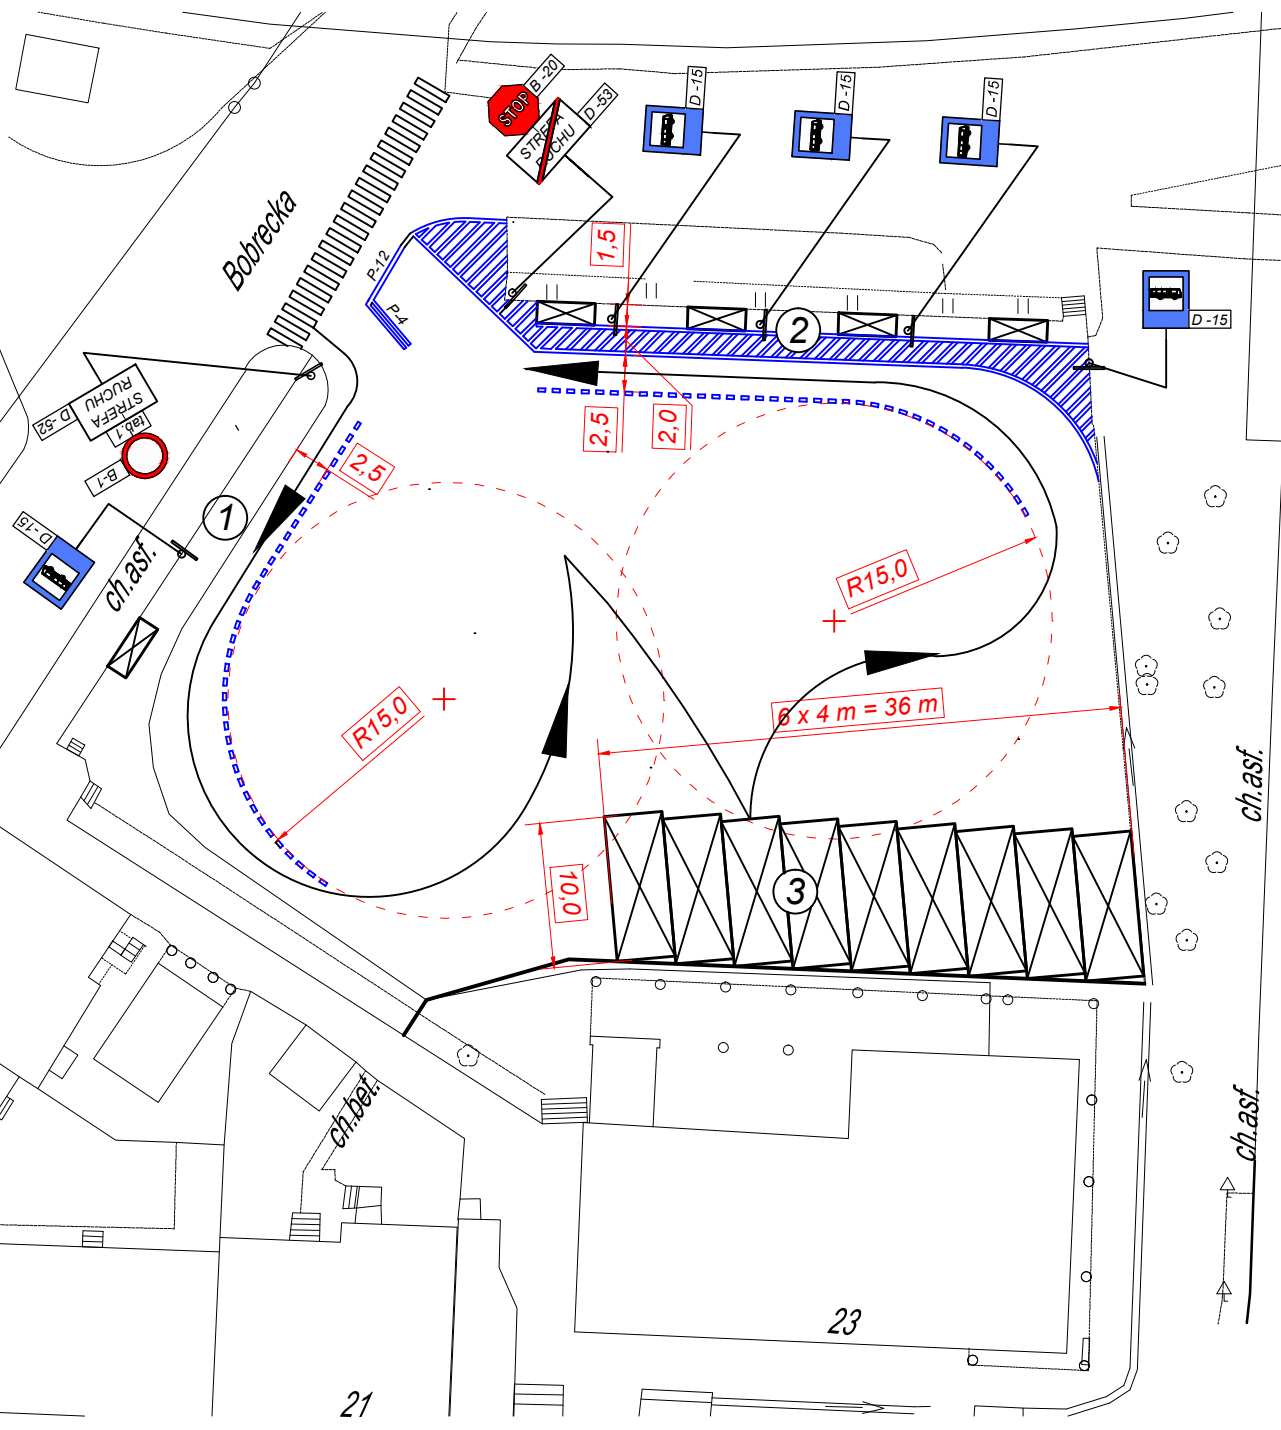

Tabliczka nr 1
"nie dotyczy autobusów"

LEGENDA

1. Peron dla:
 - autobusów komunikacji miejskiej (ZGK)
 - > wsiadanie i wysiadanie
 - autobusów komunikacji pozamiejskiej
 - > wysiadanie
2. Peron do wsiadania - autobusy pozamiejskie
3. Stanowiska postojowe dla autobusów pozamiejskich oczekujących na kurs.